Grundriss M 1 :100

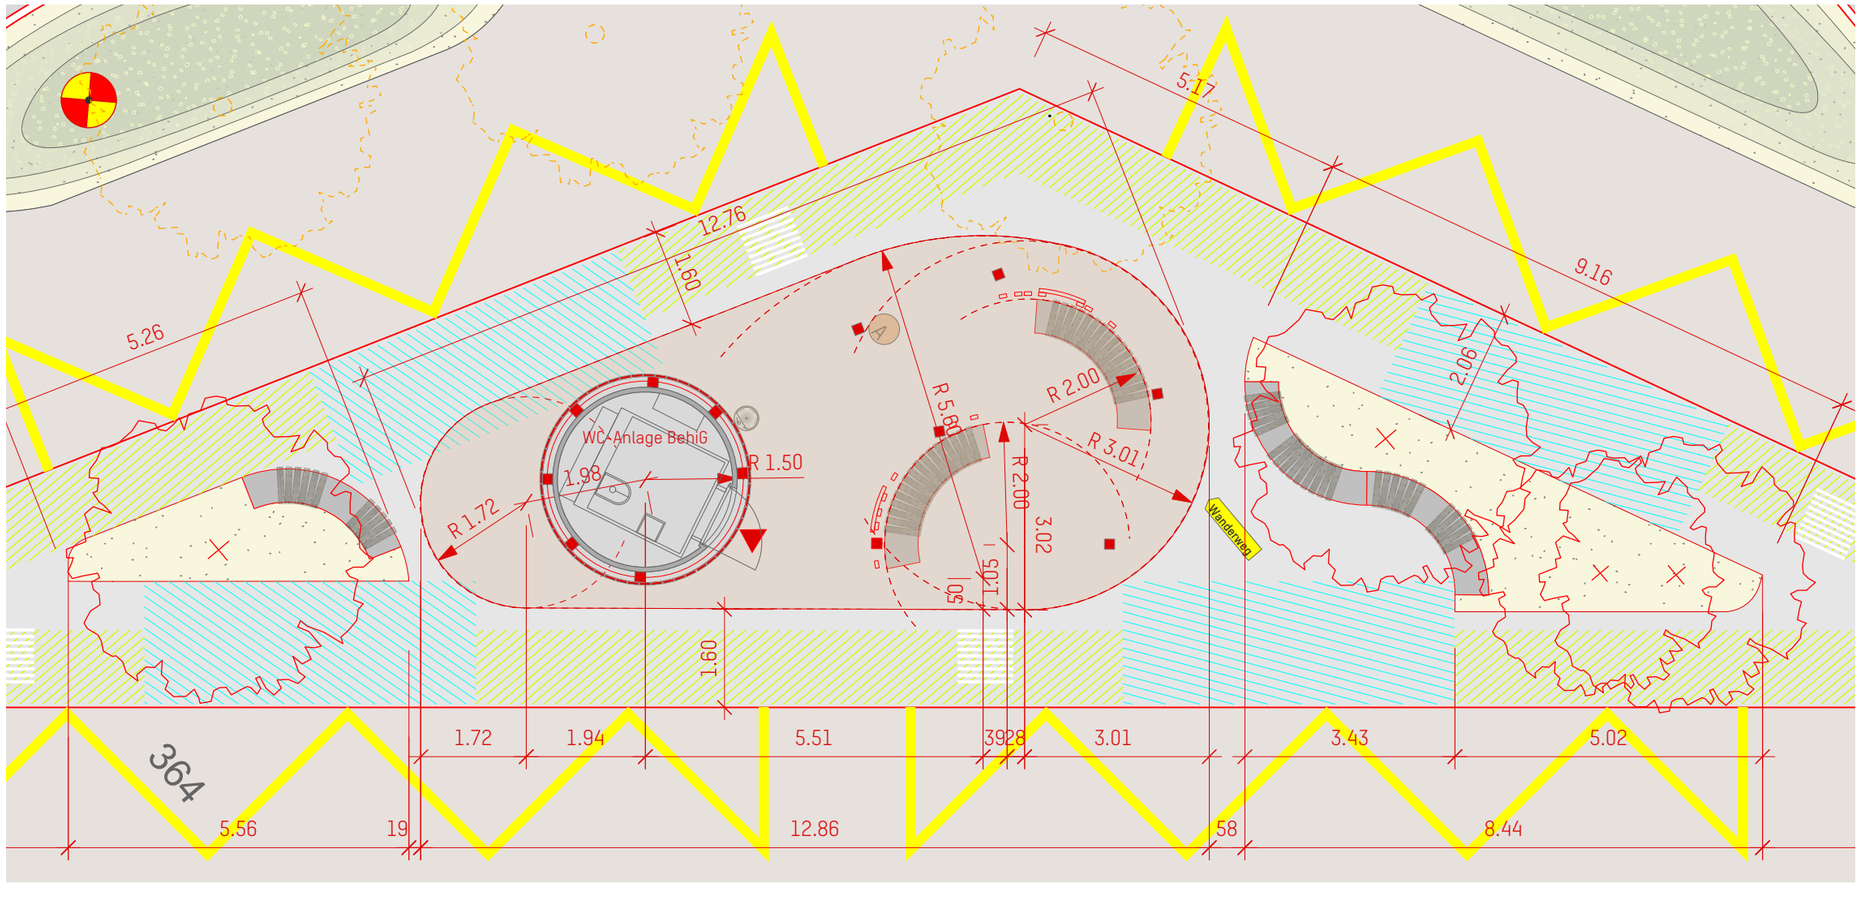

BehiG

- Manövrierfläche Breite mind. 2m
- Durchfahrbreite mind. 1.20m

Grünflächen

- Schotterrasen / bedingt befahrbar
- Bepflanzung Bodendecker
- Bepflanzung Stauden / Gräser

Bepflanzung / Ausstattungen

- Baum (Föhre) neu
- Beleuchtung / Kandelaber neu

Schnittansicht M 1 :100

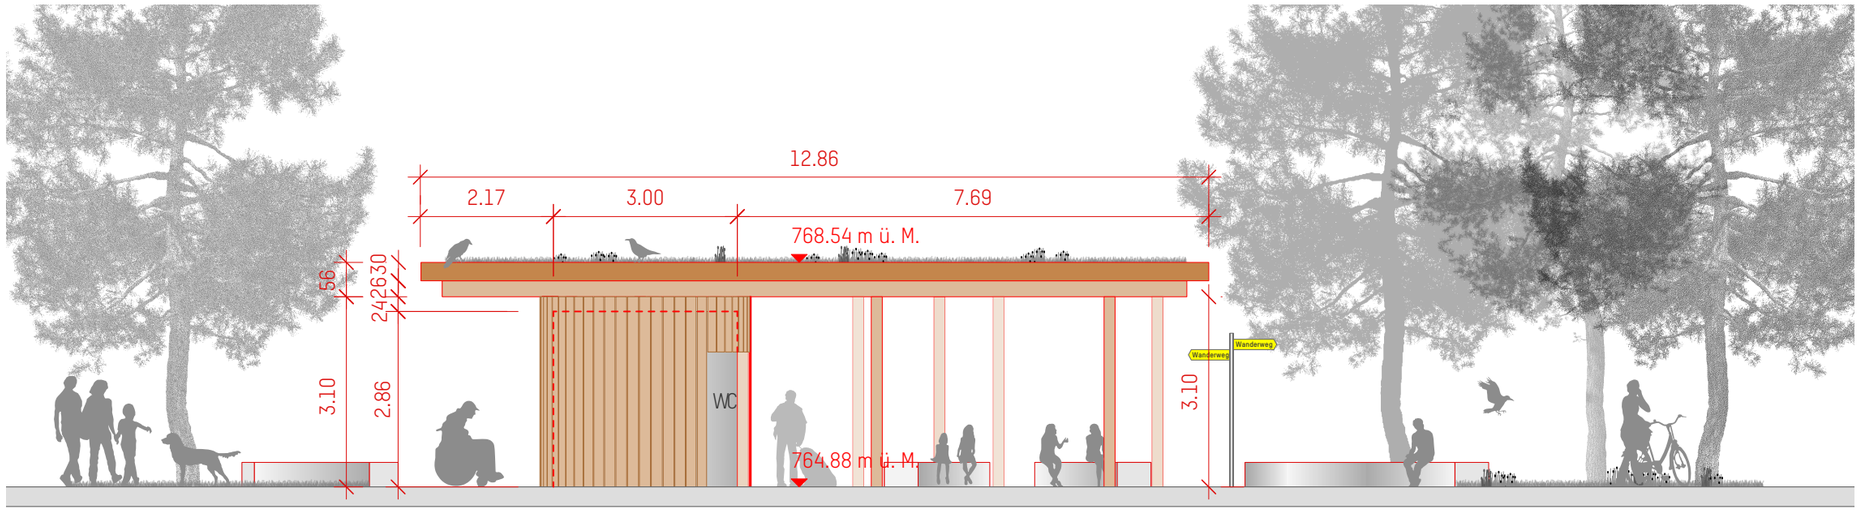

Unterschriften:

Bauherrschaft und Grundeigentümer/in

Einwohnergemeinde Riggisberg
Vordere Gasse 2
3132 Riggisberg

Ort und Datum: .....

Michael Bürki, Gemeindepräsident Riggisberg: .....

Karin Lüthi, Gemeindeschreiberin: .....

Projektverfasser:

Emch+Berger AG Bern
Schlösslistrasse 23,
3001 Bern

Ort und Datum: .....

..... : .....

Emch+ Berger
Landschaftsarchitekt
Emch+Berger AG Bern
Schlösslistr. 23, Postfach
CH-3001 Bern
Tel. +41 58 451 61 11
www.emchberger.ch

m 1:100 0 1 2 3 4 5 10

Plan Nr.	RUD_43_081_dp		
Projekt Nr.	202.26.977	Gezeichnet	juam
Datum	17.09.2026	Format	A3
Revidiert	.	Massstab	1:100

Riggisberg Dorfplatz

Detailplan Perrondach